



ピエリア厨房設備等配置図

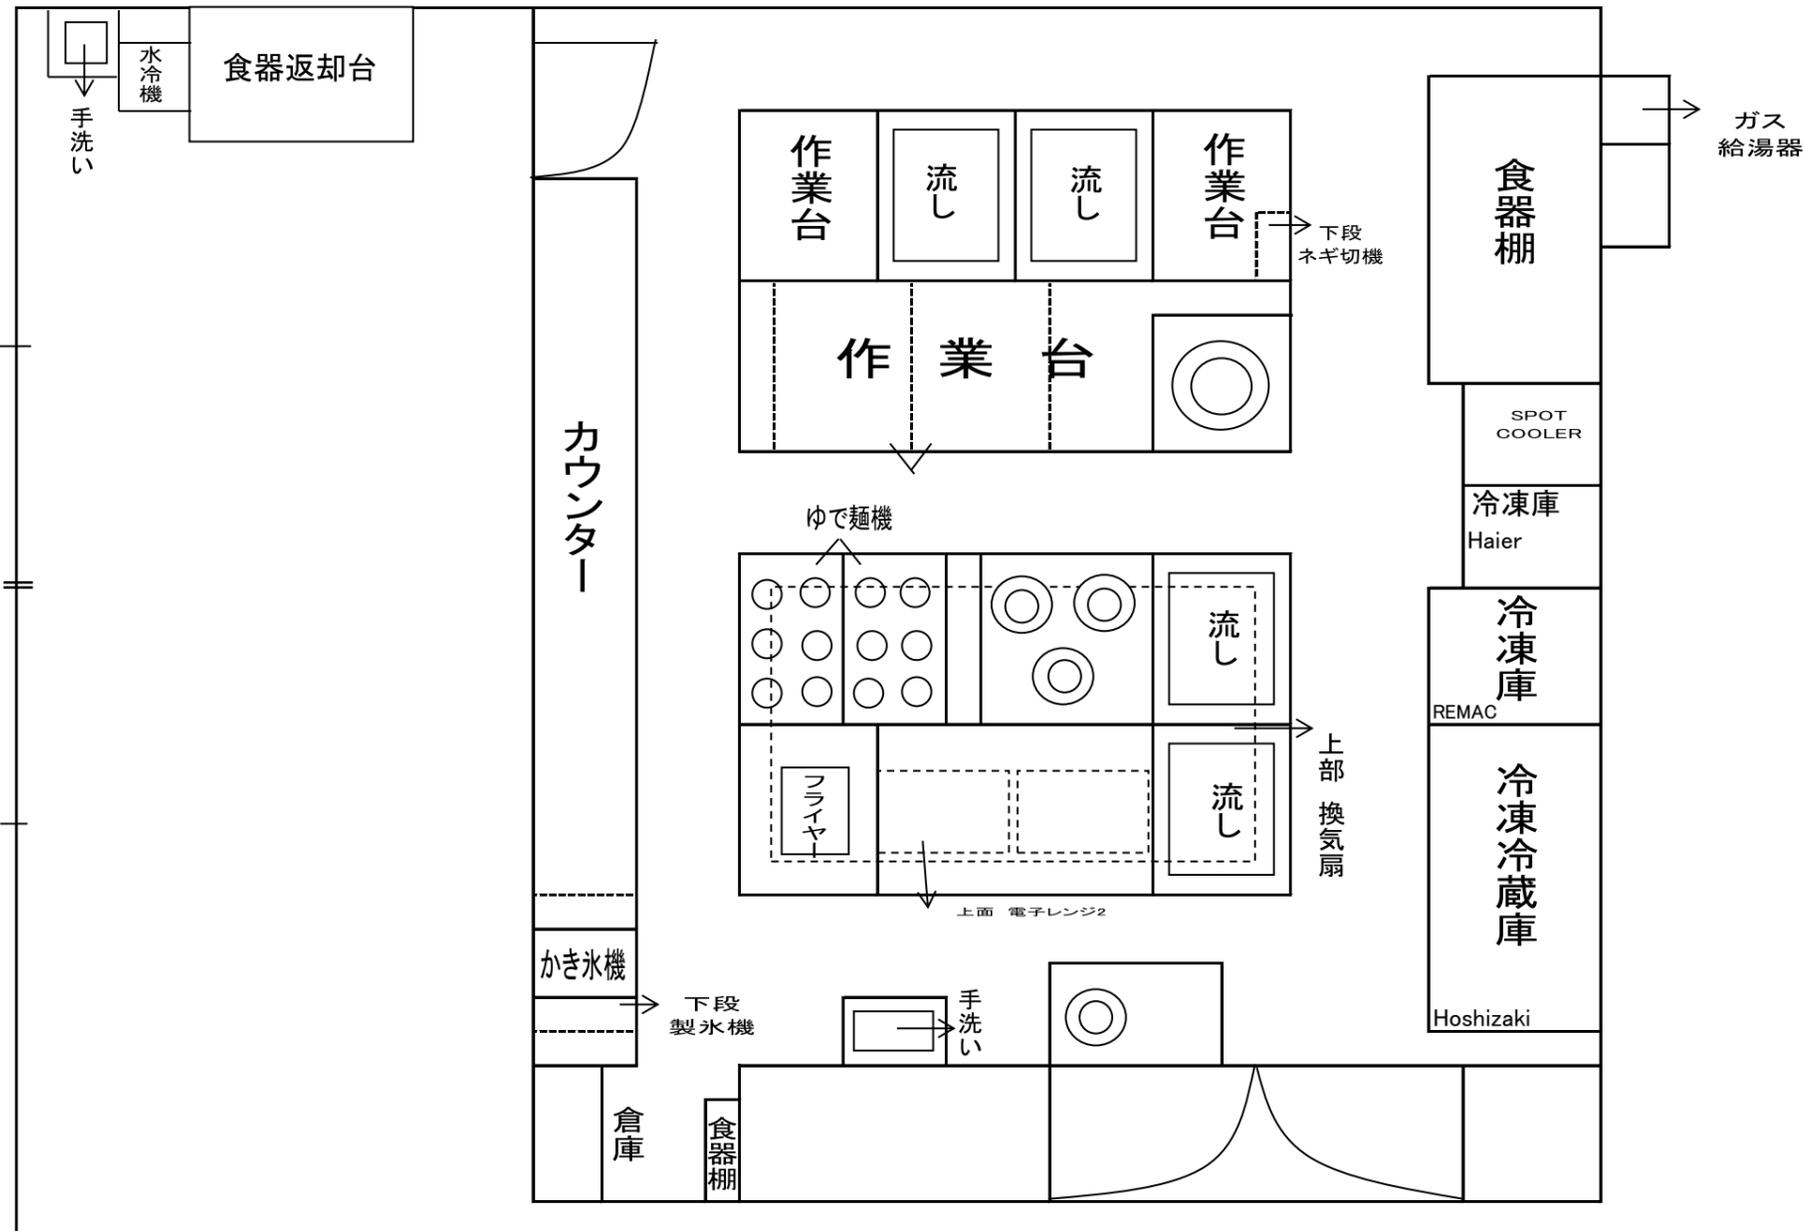

倉庫 設備・備品配置図

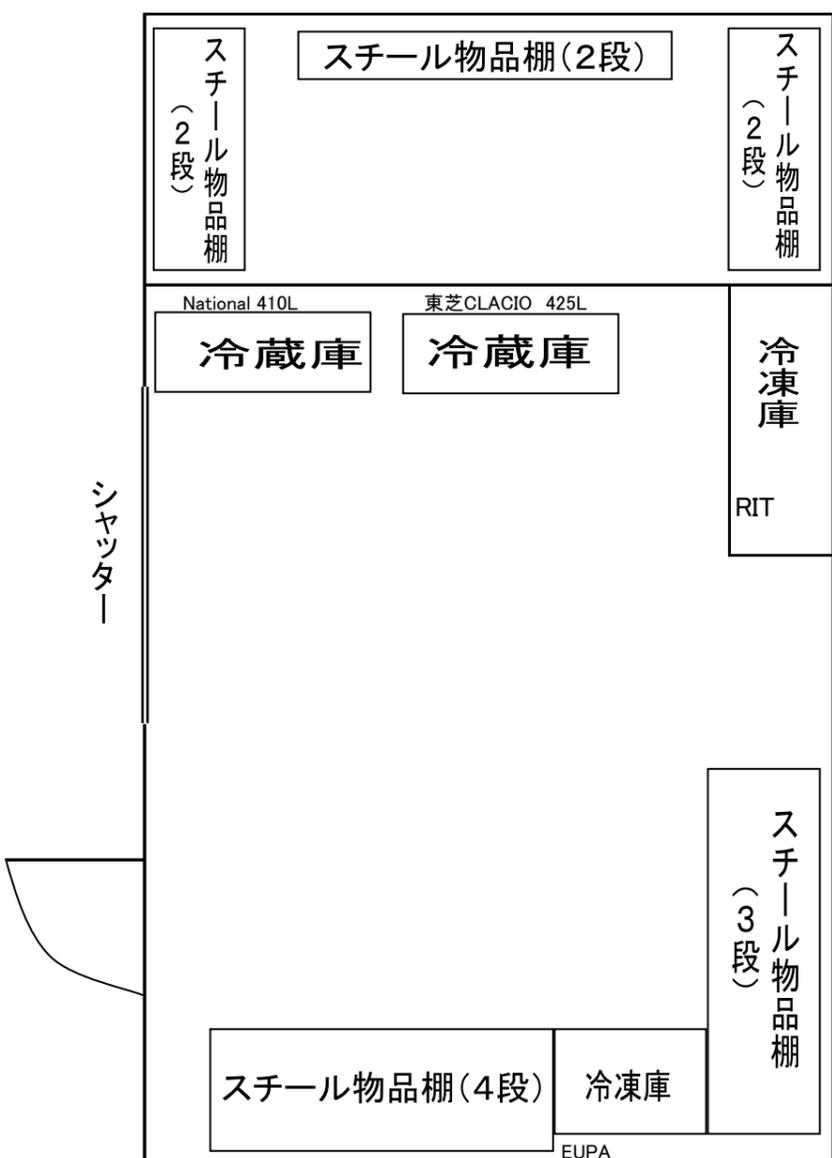

事務室 備品配置図

